

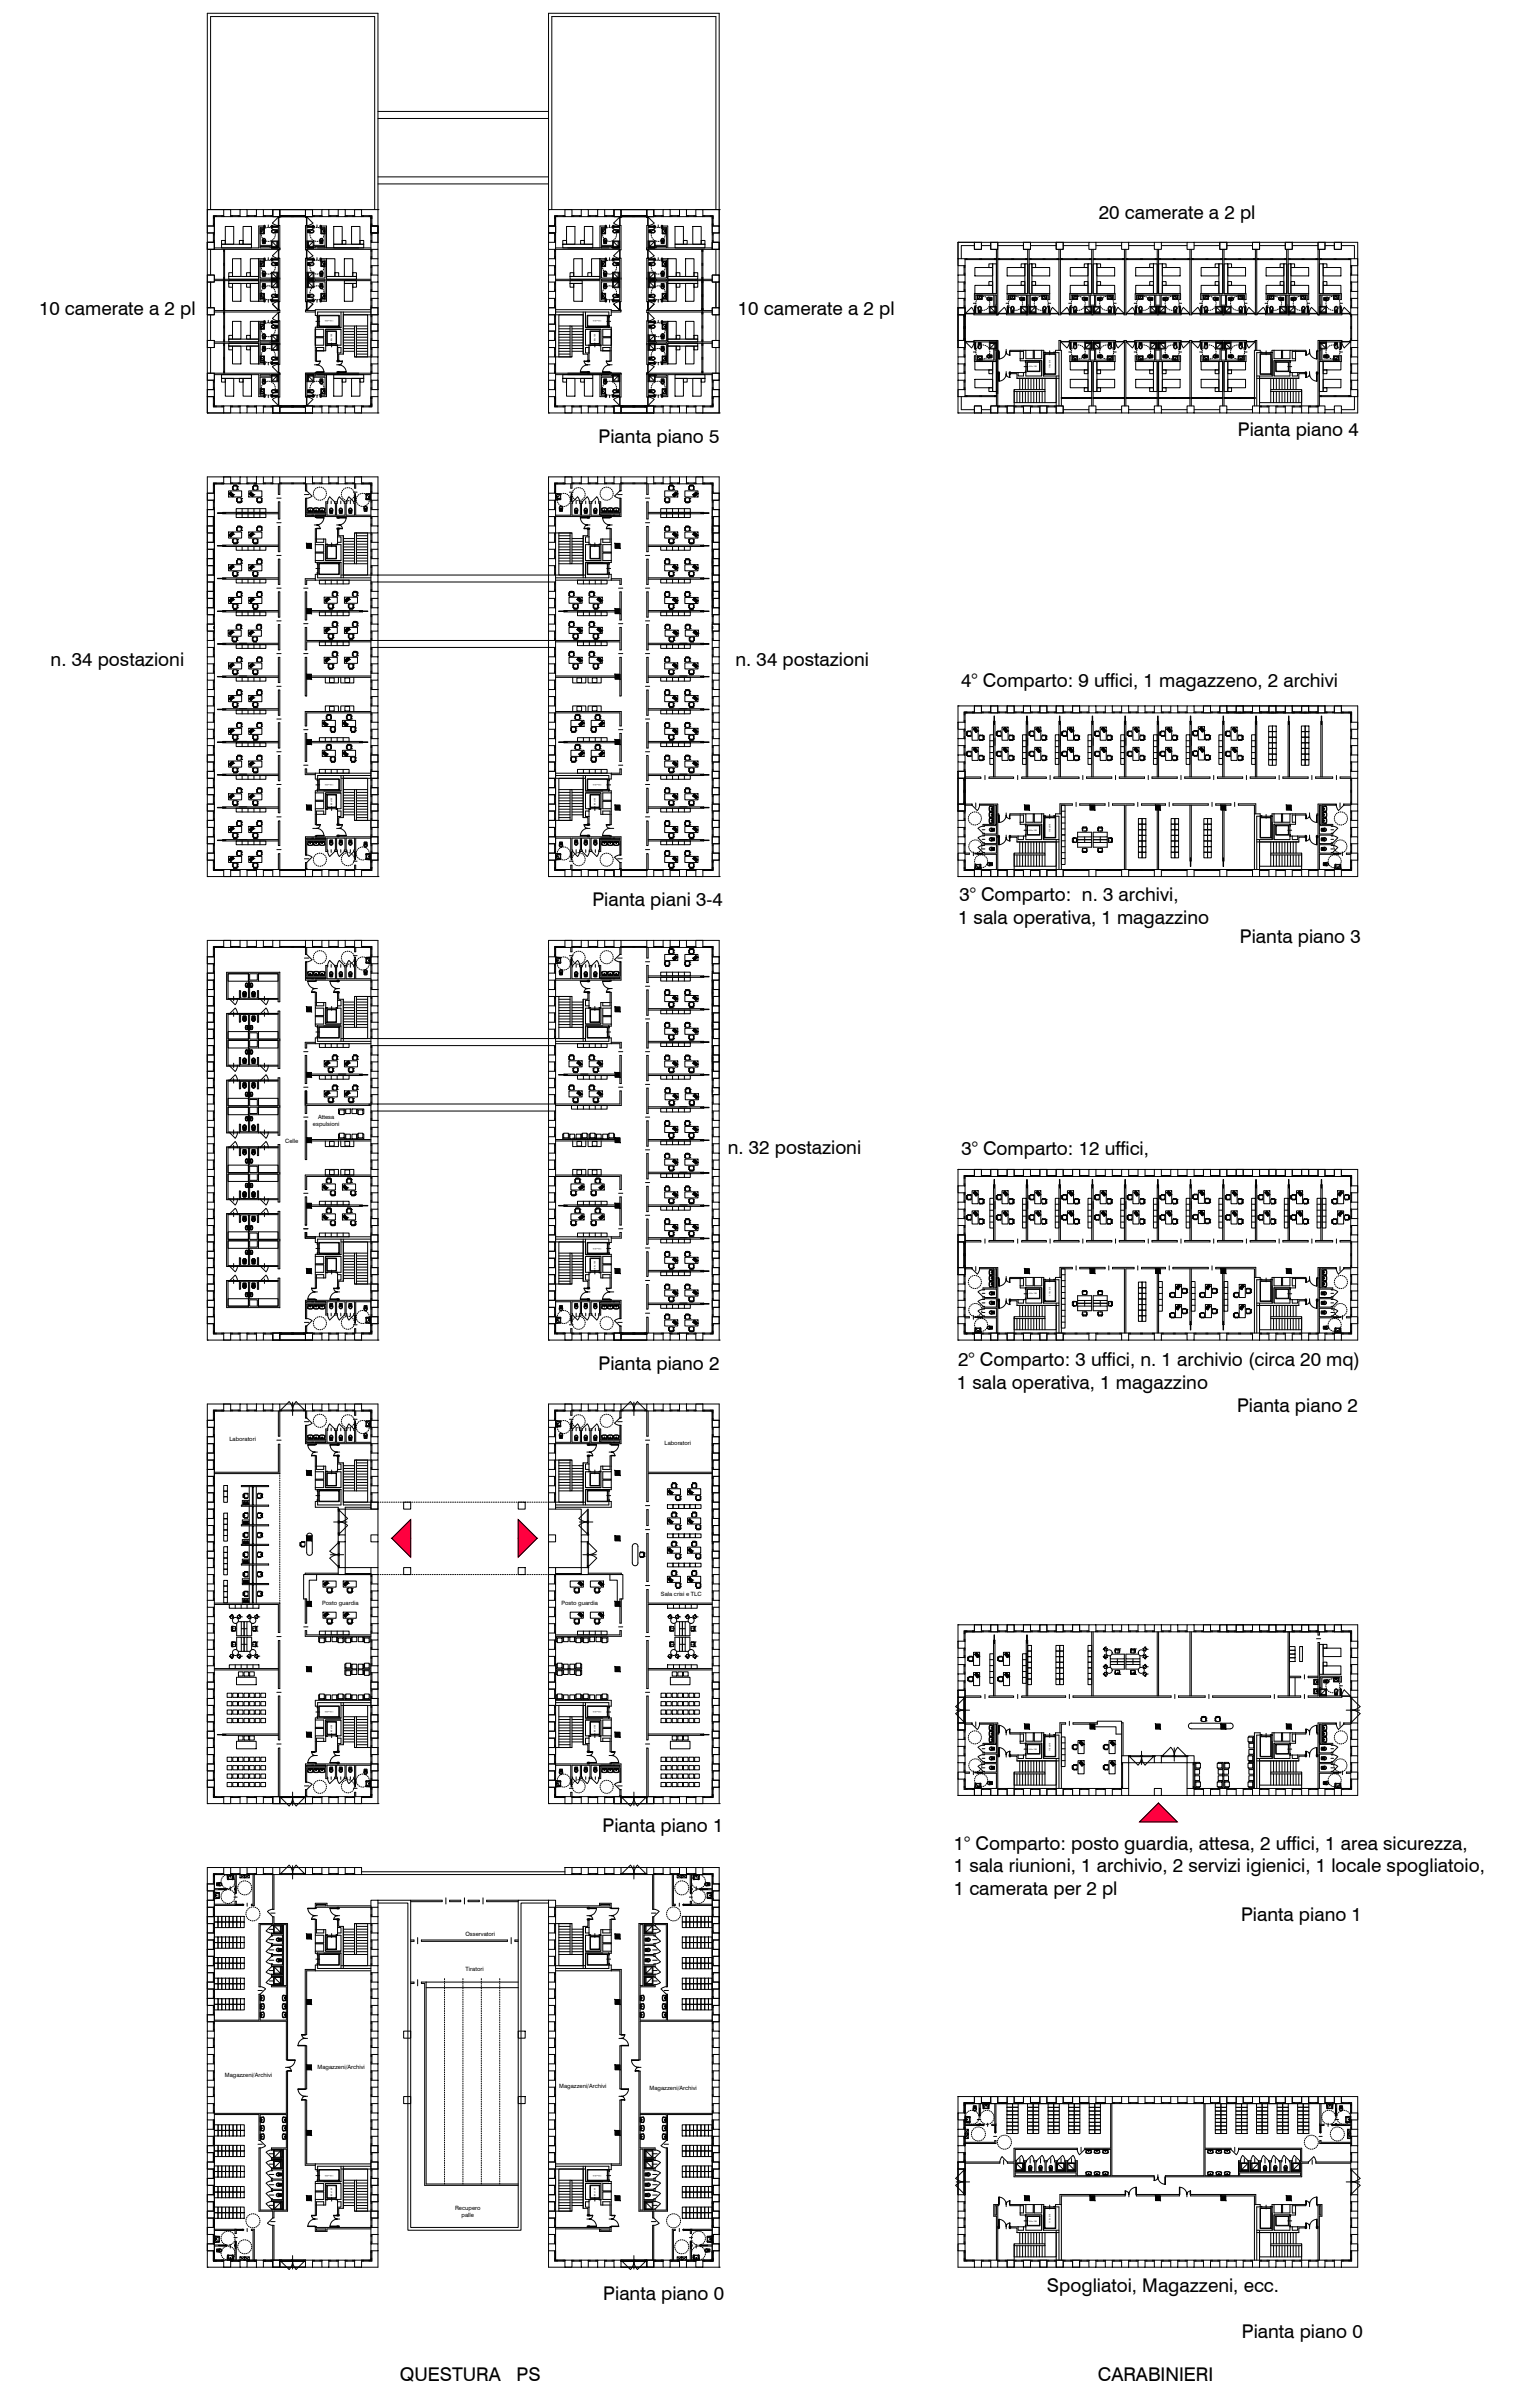
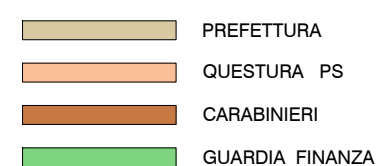



-
- A horizontal number line with tick marks at 0, 10, 20, and 30. A rectangle is drawn below the line, spanning from the tick mark for 10 to the tick mark for 20.

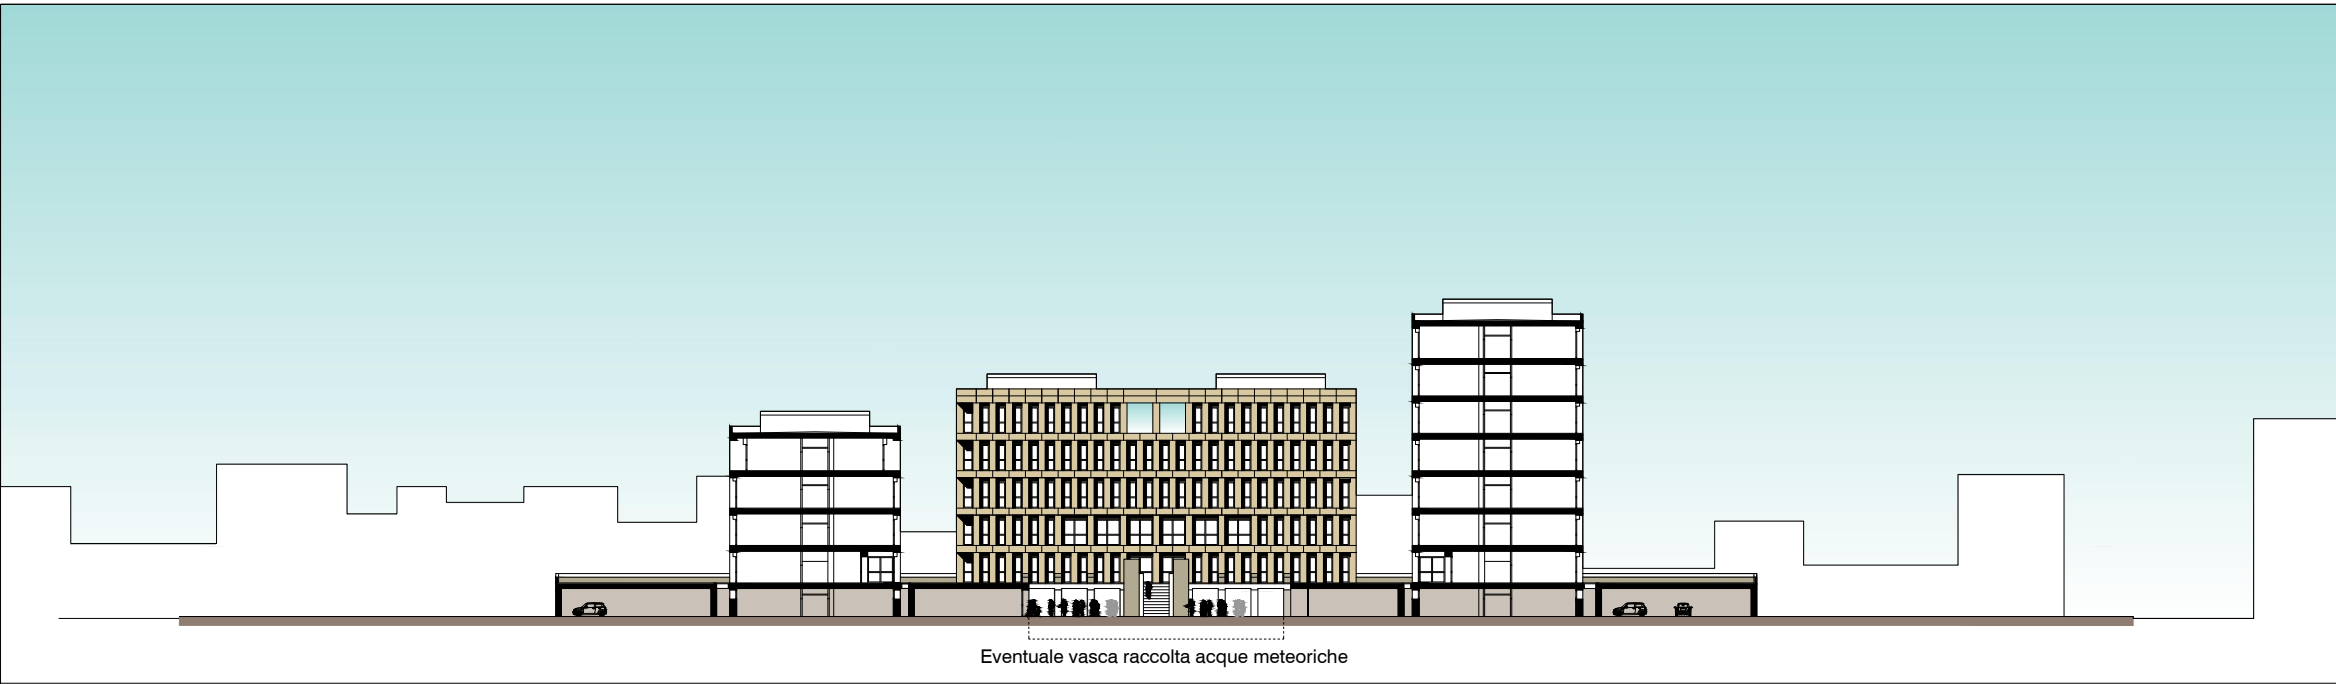

- L'ARCHITETTURA E' SEMPLICE E ADOTTA L'ECONOMIA DEI MEZZI TECNICI ED ESPRESSIVI
- LA STRUTTURA E' ALTRETTANTO SEMPLICE, BASATA SUL MODULO STRUTTURALE DI m 3,50 CHE CARATTERIZZA L'INTERO COMPLESSO. E' PREVISTA PREFABBRICATA IN CALCESTRUZZO. IN EVENTUALE SECONDA FASE SI VALUTERA' L'EVENTUALITA' DEL RICORSO A STRUTTURA IN ACCIAIO
- PER ASSECONDARE LA CONTINUA EVOLUZIONE DELLE ESIGENZE ORGANIZZATIVE SI È MIRATO ALLA MASSIMA FLESSIBILITÀ DISTRIBUTIVA E FUNZIONALE MIRATA AL PERSEGUIMENTO DELLA TIPOLOGIA DI "UFFICIO REVERSIBILE", LA PIÙ FLESSIBILE TRA LE TIPOLOGIE PER UFFICIO CONSOLIDATE. PER OTTENERE CIÒ SI È PARTITI DALLA CONCEZIONE DI UNA STRUTTURA MODULARE, SIMMETRICA, A INTERASSE COSTANTE CHE OLTRE ALLA MASSIMA FLESSIBILITÀ NEGLI ASPETTI DISTRIBUTIVI, CONSENTE LA MASSIMA FLESSIBILITÀ IMPIANTISTICA. UNA VOLTA STABILITI I PUNTI FISSI DISTRIBUTIVI COSTITUITI DAL SISTEMA DEI COLLEGAMENTI VERTICALI (SCALE E ASCENSORI), I PUNTI FISSI DIMENSIONALI, I PUNTI FISSI TECNOLOGICI E IMPIANTISTICI, E UNA VOLTA DEFINITO IL SISTEMA INVARIANTE DELLE VIE DI FUGA, È POSSIBILE AFFRONTARE IL TEMA DELL'UFFICIO REVERSIBILE.

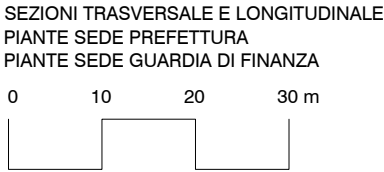


SEZIONE TRASVERSALE TRA VIA G. DA RIMINI E VIA FADA

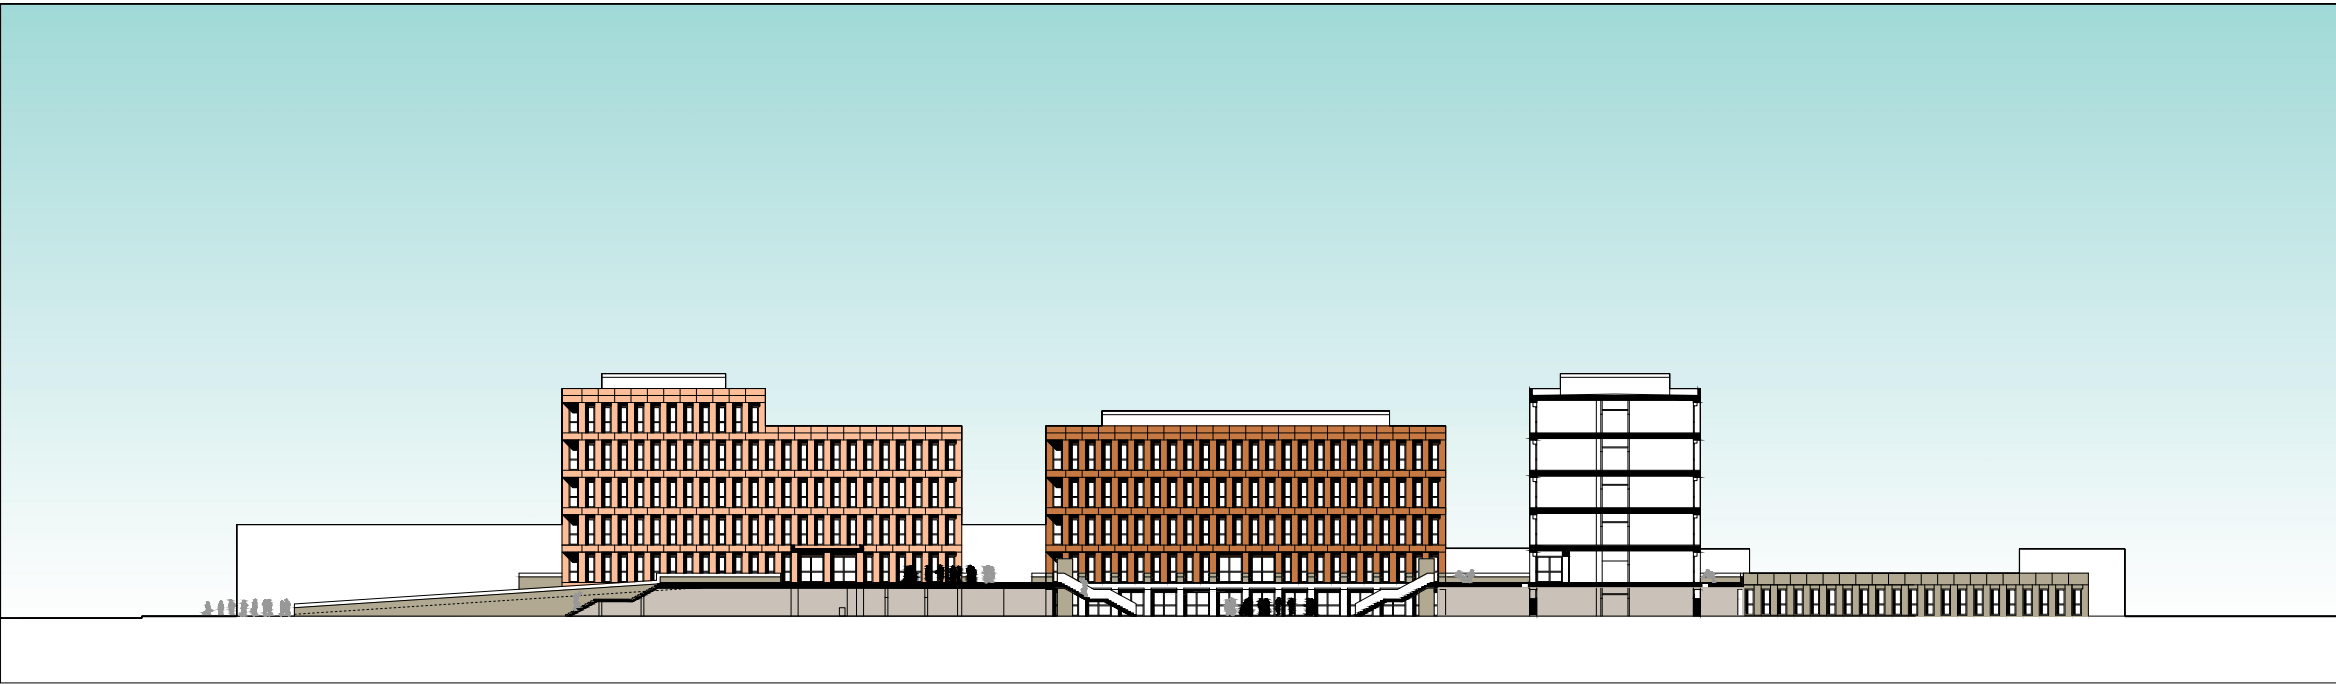


SEZIONE LONGITUDINALE TRA VIA FLAMINIA E VIA RUZZANTE


- PREFETTURA
- QUESTURA PS
- CARABINIERI
- GUARDIA FINANZA

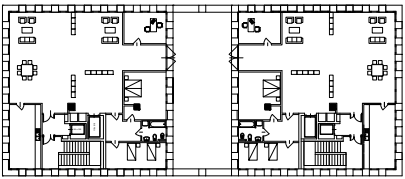


Pianta piano 5
2 alloggi

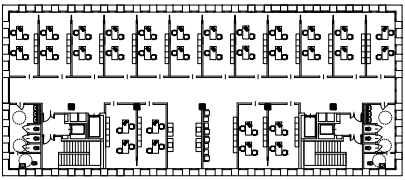


Pianta piano 4
32 posti ufficio

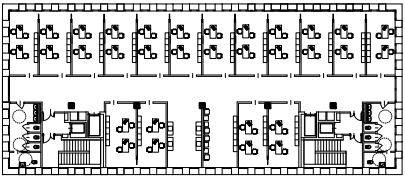


Pianta piano 3
32 posti ufficio

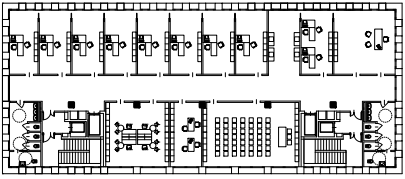


13 posti (dirigente+prefetto+segreteria), biblioteca + riunioni

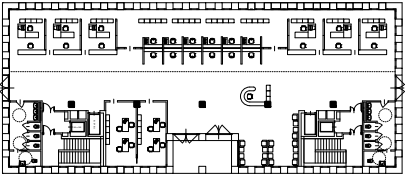


4 posti ufficio, front office, prot. civile, attesa

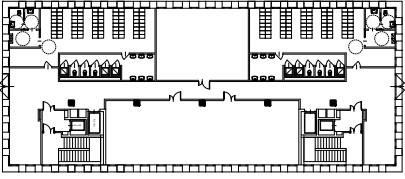


Spogliatoi, magazzini, ecc

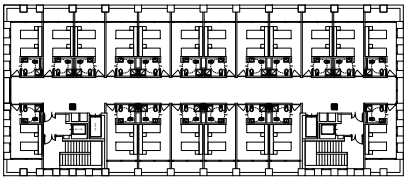


Pianta piano 7
20 camerate a 2 pl

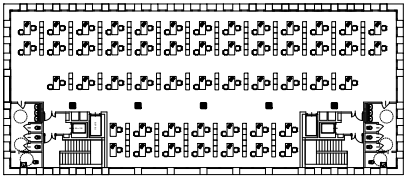


50 posti ufficio open space

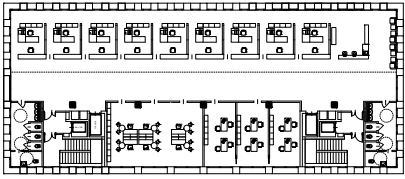

Riunioni, area operativa 120 mq per 15 addetti

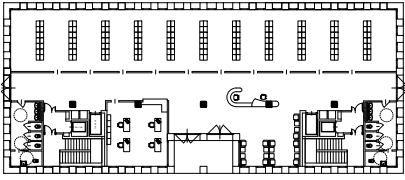

4 posti guardia e 300 mq schedari

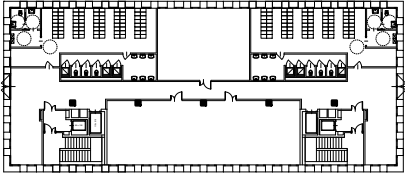

Spogliatoi, magazzini, ecc

PREFETTURA

GURDIA FINANZA