




**Badia dei SS. Fabiano e Sebastiano in Mongiorgio**  
**Restauro statico-architettonico, adeguamento impiantistico ed allestimento.**

Gli interventi progettuali riguardano l'edificio basilicale della Badia dei SS. Fabiano e Sebastiano, con annessa cripta e porzione di area cortiliva e di parco, facenti parte del complesso conventuale-rurale sottoposto a tutela ai sensi della L.n.1089/39. L'importanza monumentale e paesaggistica dell'insediamento evidenzia la straordinaria coerenza ed integrità architettonica del complesso, assai poco manomesso in epoche recenti e pertanto ancora pienamente godibile nell'impianto principale tardoromanico

La parte interessata dagli interventi di restauro avrà una ridestinazione a fini espositivi-divulgativi, per la creazione del Museo del Vino e del Castagno della collina bolognese. I futuri utenti ed utilizzatori degli spazi recuperati della basilica potranno raggiungere a piedi l'area monumentale, attraverso il nuovo ingresso pedonale specifico: una successione di rampe inclinate, con tornanti per ridurre la pendenza, che tagliando diagonalmente l'intero parco raggiunge il sagrato della chiesa. La cripta sarà accessibile da una nuova scalinata all'aperto, ricavata attraverso una vecchia ghiacciaia: diventerà l'enoteca del centro promozionale.

I lavori già eseguiti riguardano il restauro statico-architettonico dell'edificio basilicale, il recupero di tutte le decorazioni parietali interne e l'esecuzione degli impianti illuminotecnica e speciali.

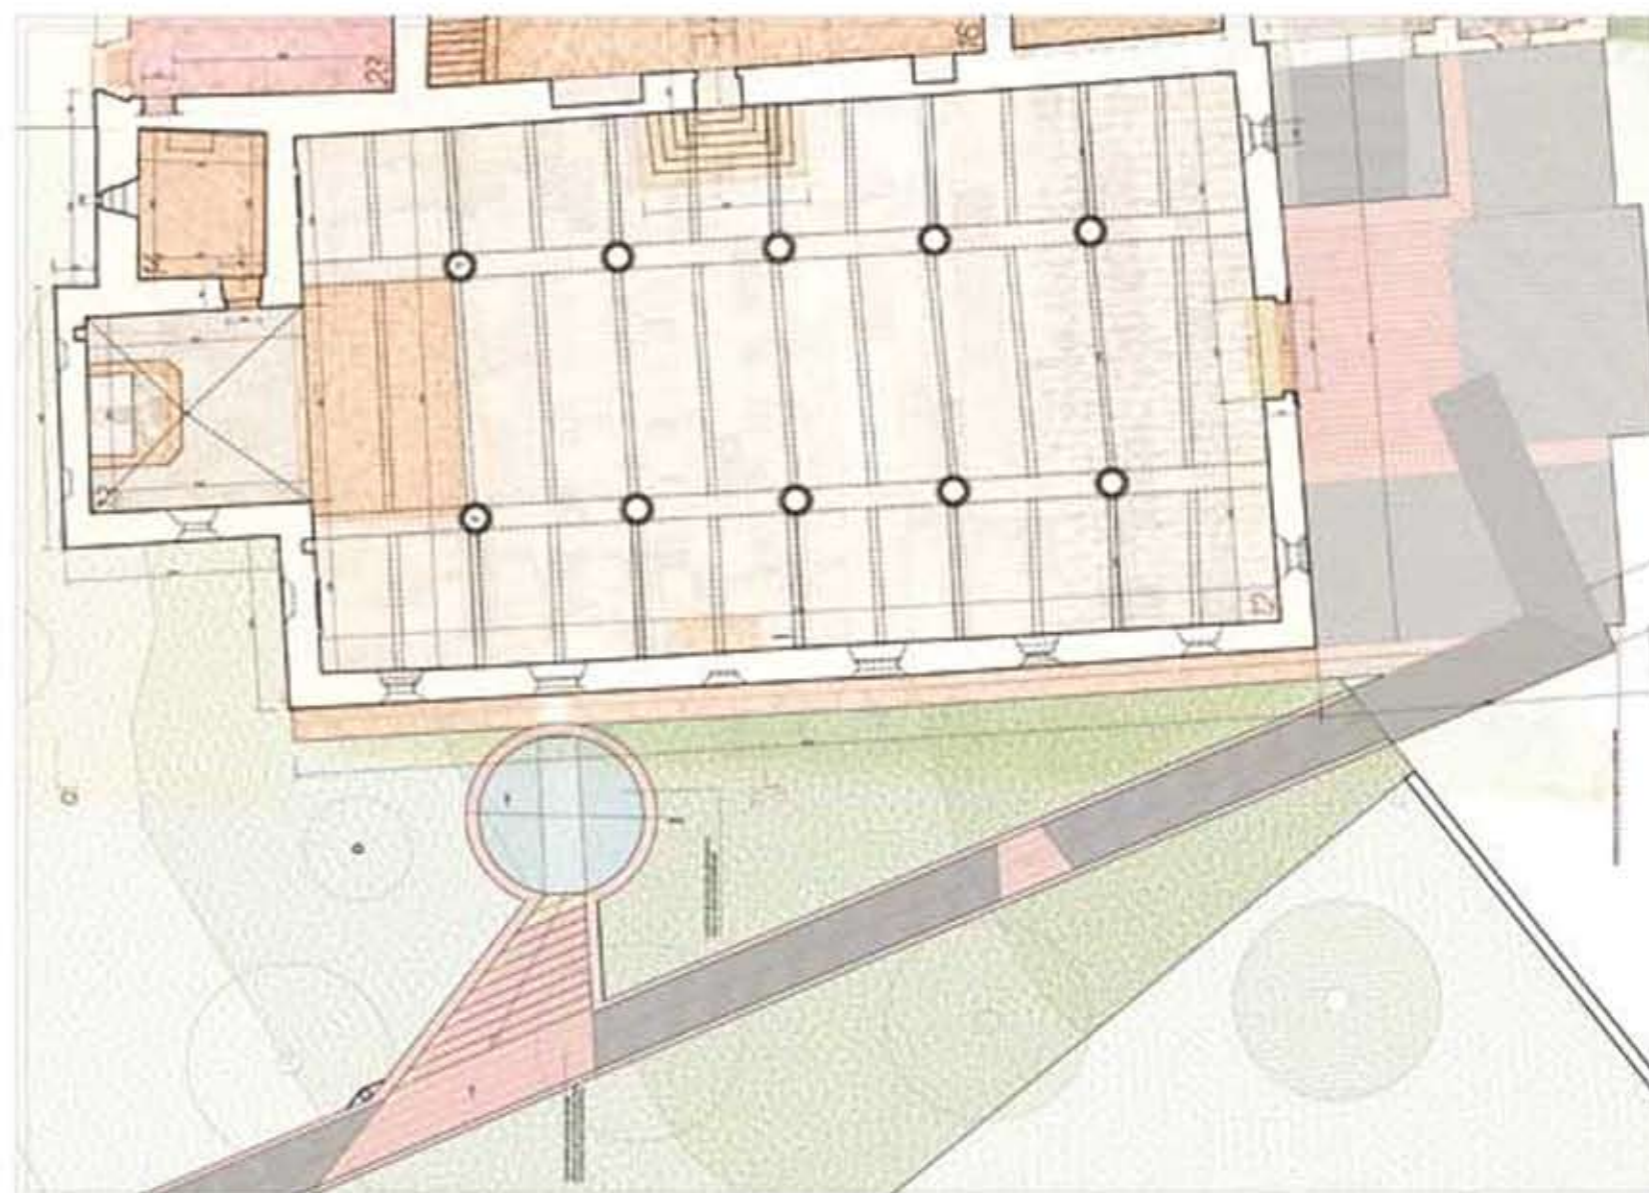

Committente: Comune di Monte San Pietro (BO), 2001-2006

Progettista: arch. Claudio Zanirato

con Nadia Balestri, Valentina Baroncini, Maria Grazia Campisi

Collaboratori: ing. Claudio Rizzati, strutture; THEMA srl, impianti

Consulenti: Cinzia Orlandi - Elios - restauri

Direzione Lavori: arch. Claudio Zanirato, ing. Claudio Rizzati

Imprese: ESSEBIESSE; SGARGI srl; C.R.C. RESTAURI s.r.l.

Dimensioni: 600 mq, 4.500 mc

Importo: 600.000 Euro

