


La nuova uscita del Museo delle Cappelle Medicee
Firenze, 2018

Paolo Zermani ed Eugenio Tessori


Progetto primo classificato nell'omonimo concorso internazionale promosso dal Museo del Bargello





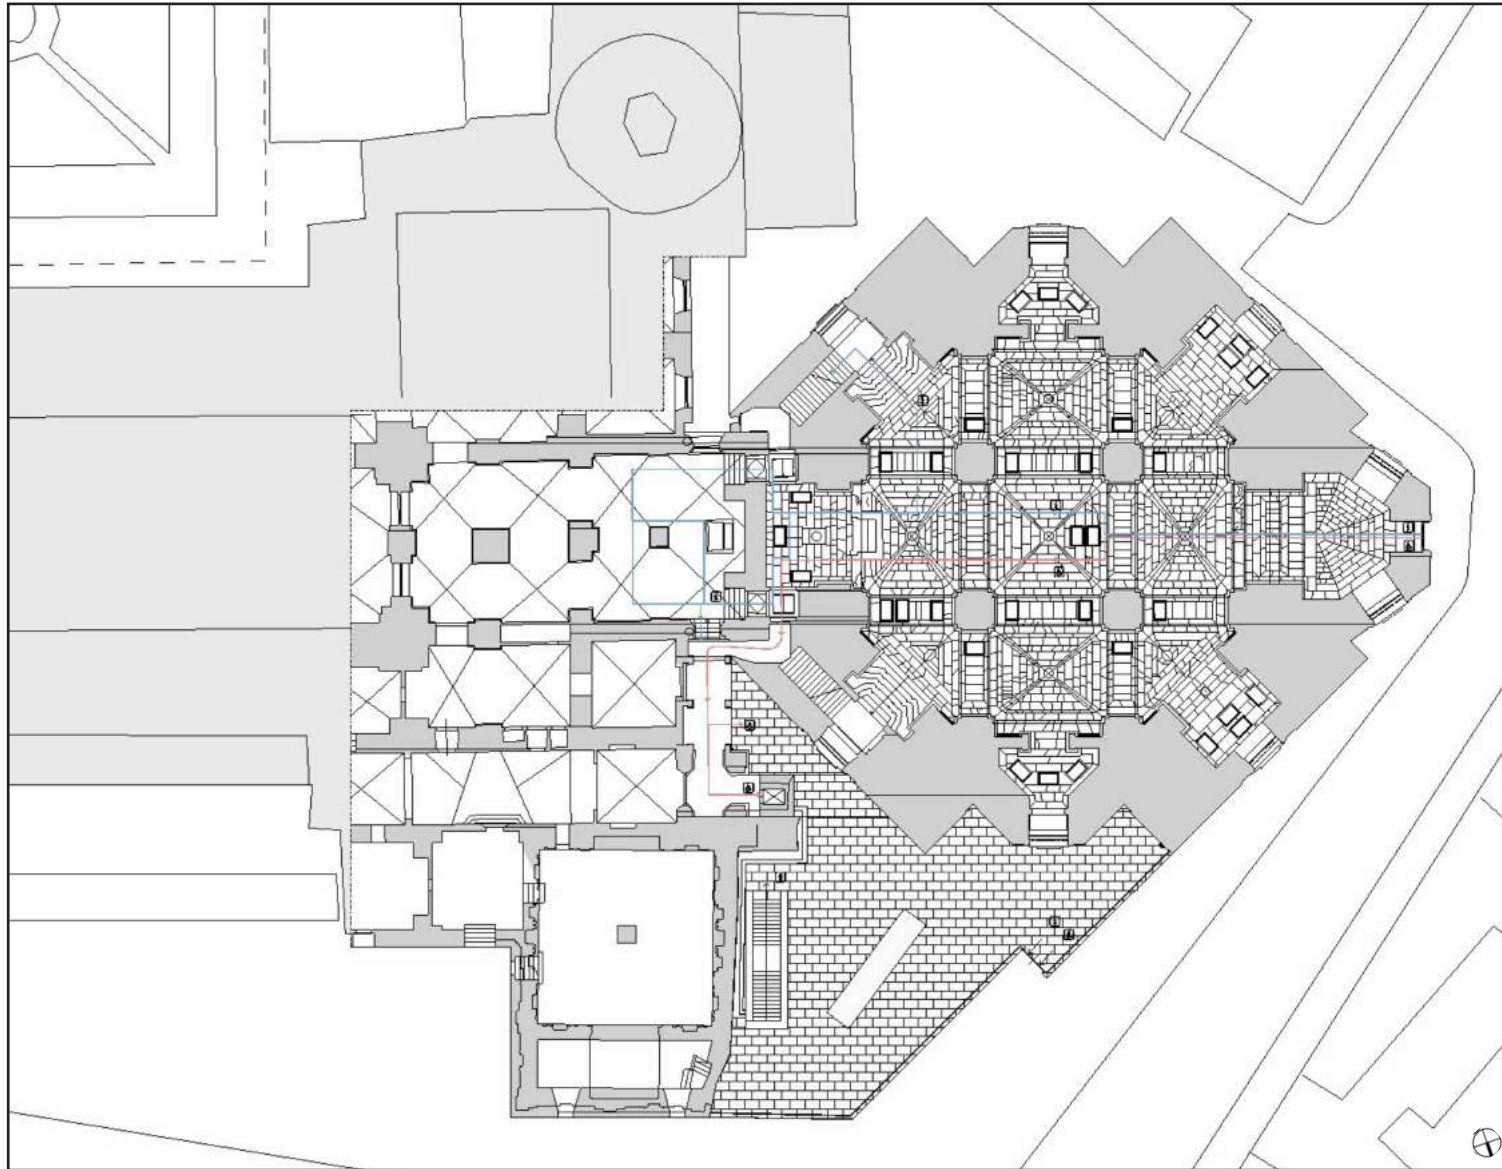

Planimetria
scala 1:500

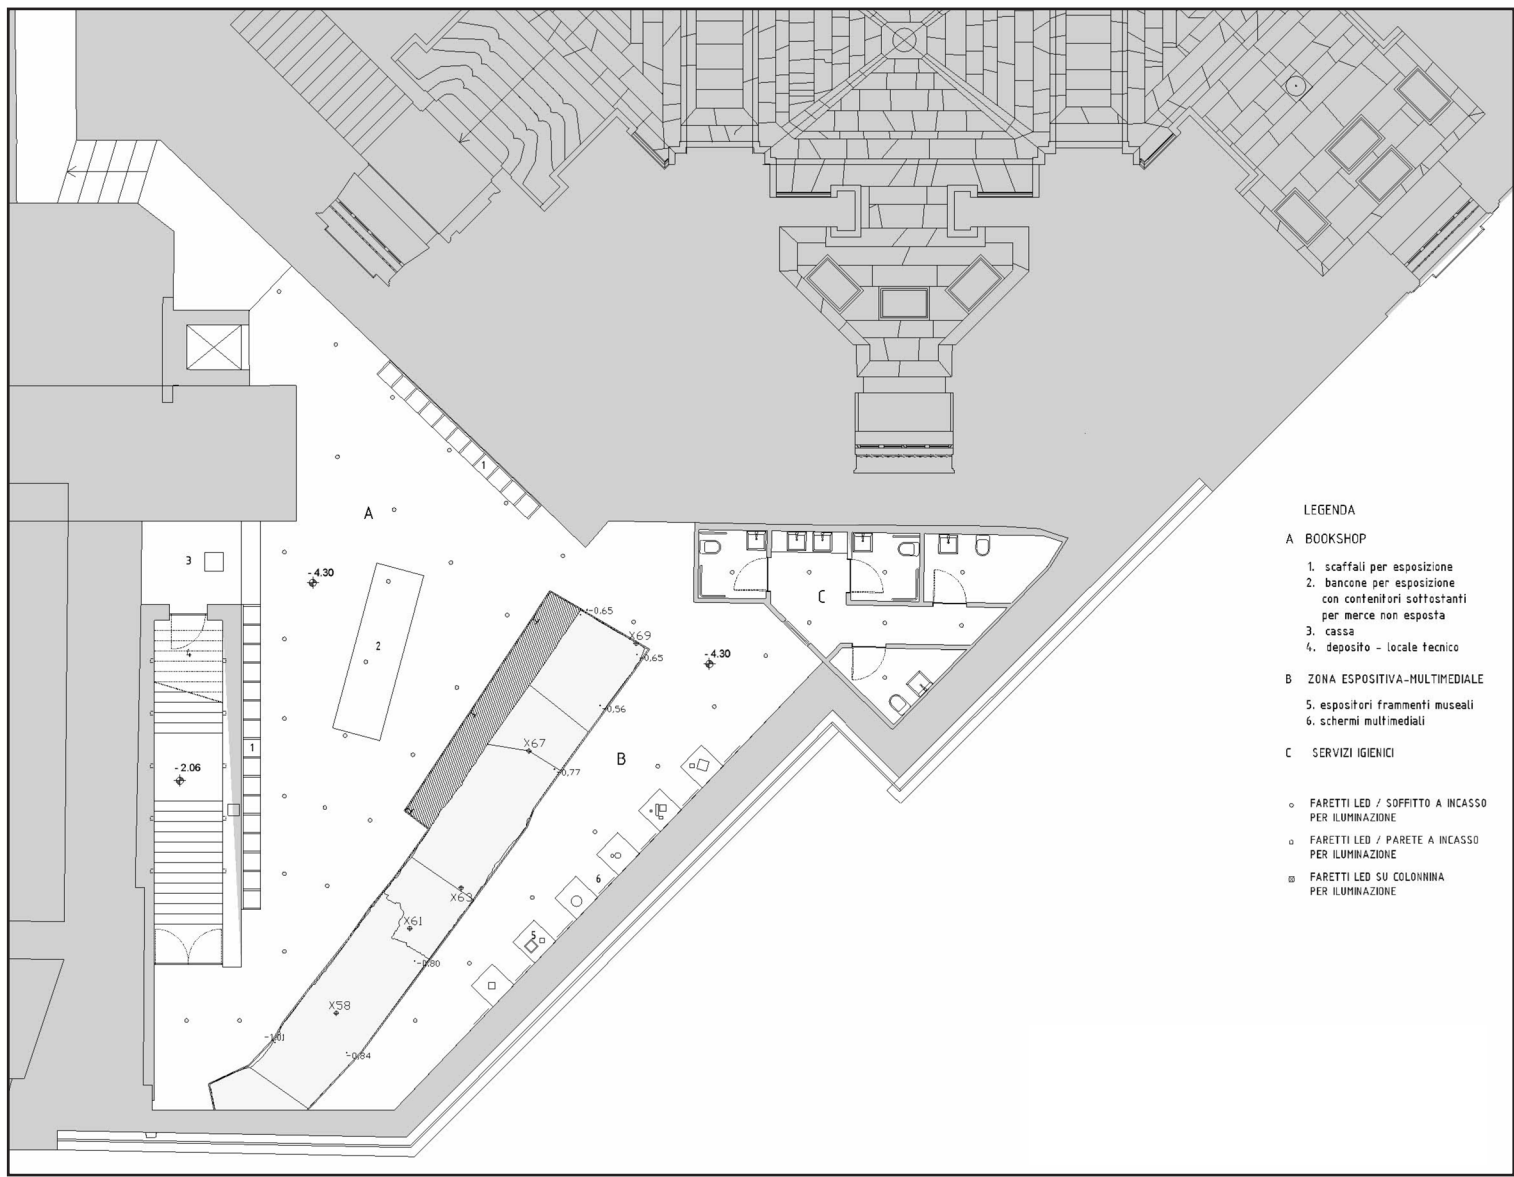

Pianta del piano interrato
scala 1:200

