


## INSTALLAZIONE URBANA

Riqualificazione urbana di una parte del capoluogo di Zola Predosa

Il tratto di via Risorgimento interessato da questa seconda fase di riqualificazione, prosegue la prima ed interessa in buona parte la borgata storica di Lavino. Lo slargo creato dalla demolizione degli edifici popolari all'intersezione con vicolo Mameli è destinato ad ospitare il perno di tutta la riqualificazione, con la realizzazione di un ingresso più idoneo al sistema delle piazze interne e di una piazzetta. La piazzetta centrale deve farsi carico di un triplice ruolo: una superficie nobilitata e riqualificata, di rappresentanza ed attrezzata per ospitare una propaggine del mercato settimanale; un fondale scenografico adeguato, in grado di riscattare l'impropria situazione esistente sul confine di proprietà privata; una parziale copertura del percorso pedonale principale di accesso al sistema delle piazze civiche e dei servizi connessi. Si configura pertanto un'unica superficie, caratterizzata da un unico materiale lapideo, che da esteso manto di calpestio inclinato si addossa al muro di confine fino all'altezza di gronda e si ripiega una seconda volta per diventare una tettoia protettiva a sbalzo. Il percorso lungo la parete è caratterizzato da una dolce gradonata, da alcune sedute laterali, da ampie bacheche informative, una vasca con giochi d'acqua all'estremità.

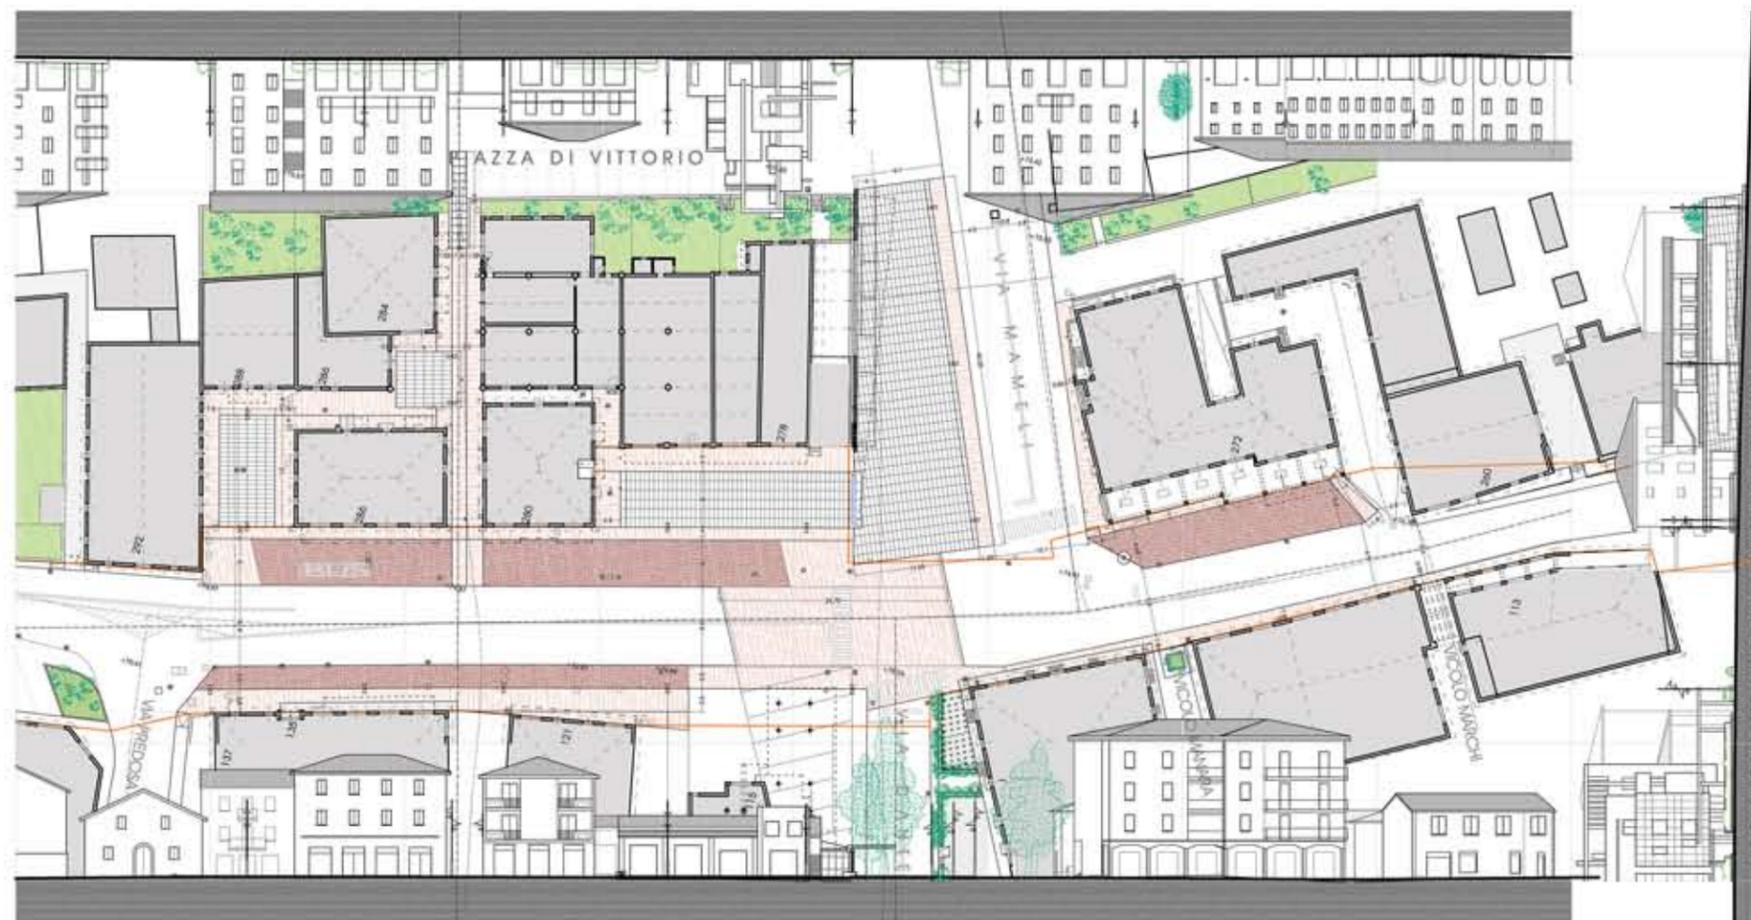

Committente: Comune di Zola Predosa, 2004-09  
 Progettista capogruppo: arch. Claudio Zanirato  
 con arch. Valentina Baroncini  
 arch. Maria Grazia Campisi  
 Collaboratori: THEMA srl - strutture e impianti  
 Imprese: SAPABA e COOPCOSTRUZIONI  
 Dimensione: 1400 mq  
 Importo: 923.260 Euro

