



### CONSIGLIO COMUNALE DI ZOLA PREDOSA


L'allestimento è ricavato a margine dell'arengo della stessa sede municipale. La caratterizzazione principale è data dal disegno e dalla collocazione dei tre tavoli dell'assemblea, che assecondano l'andamento dell'emiciclo in cui si inseriscono: le linee curve sono estese a tutto l'intervento planimetrico, disponendo i tavoli in modo convergente, sui lati di un triangolo irregolare, favorendo così la visibilità diretta di tutti, con il tavolo della Presidenza addossato alla parete concava finestrata ed attorniato ai lati dai due tavoli dei consiglieri.

La singolarità di tutti i tavoli consiste nella caratteristica sezione trasversale a "T", ad andamento asimmetrico, data dalla giustapposizione del ripiano ricurvo con il sottostante traverso rettilineo di sostegno, a formare una solidale trave, che si supporta principalmente sulle due colonne esistenti in c.a., tramite la staffatura con spesse piastre di acciaio inox. In questo modo i tavoli vengono ad avere un solo e puntuale appoggio a terra, con un esile piede di acciaio imperniato ad altrettante flange di ripartizione, inserite nello spessore del travertino della pavimentazione.

La controsoffittatura ricalca e rimarca il bordo curvo dei tavoli, ed ospita 120 microlampadine, disseminate in modo casuale.

Il diffuso impiego di legno naturale sottolinea, con l'accostamento della betulla, per i piani orizzontali, e del ciliegio, per le travi lamellari di sostegno, i rispettivi ruoli delle partiture ed il gemellaggio comunale con la cittadina svedese di Timra.

Per favorire un impiego più ampio della sala, si è reso mobile, su ruote e con un perno di rotazione a compasso, il tavolo più piccolo, in modo da poterlo avvicinare frontalmente al tavolo della Presidenza.

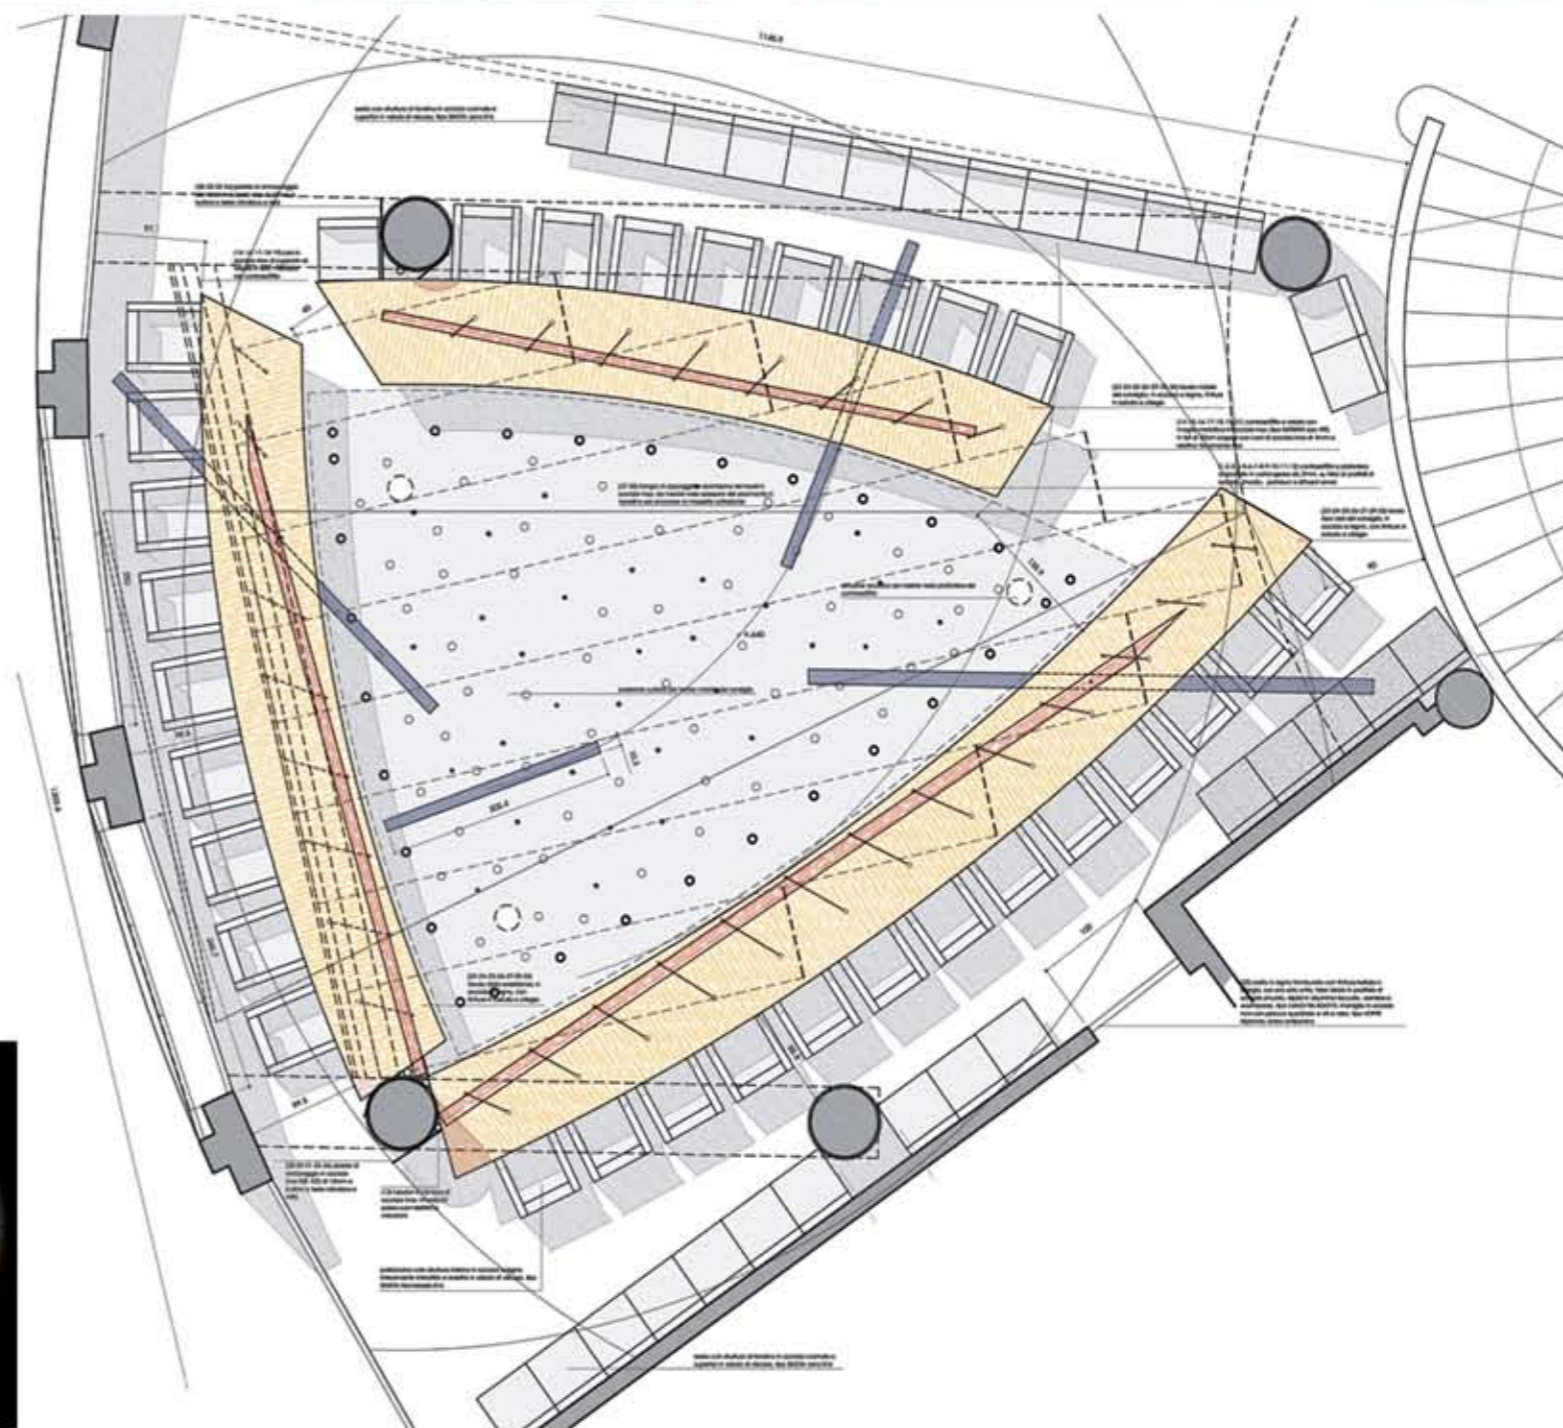

Committente: Comune di Zola Predosa (BO) 1999-2000

Progettista: arch. Claudio Zanirato

Collaboratori: ing. Claudio Rizzati

Direzione Lavori: Claudio Zanirato

Impresa: Caprotti Arredamenti, Modena

Fornitori: Gavina, Bologna

Dimensione: 90 mq

Importo: 80.000 Euro

